


1层房间布置图




本层建筑面积: 2381.57+192.97=2574.54平方米
 本层床位数: 82张
 地上总建筑面积: 77711平方米
 总床位数: 2811张 (其中含无障碍床位: 2张)

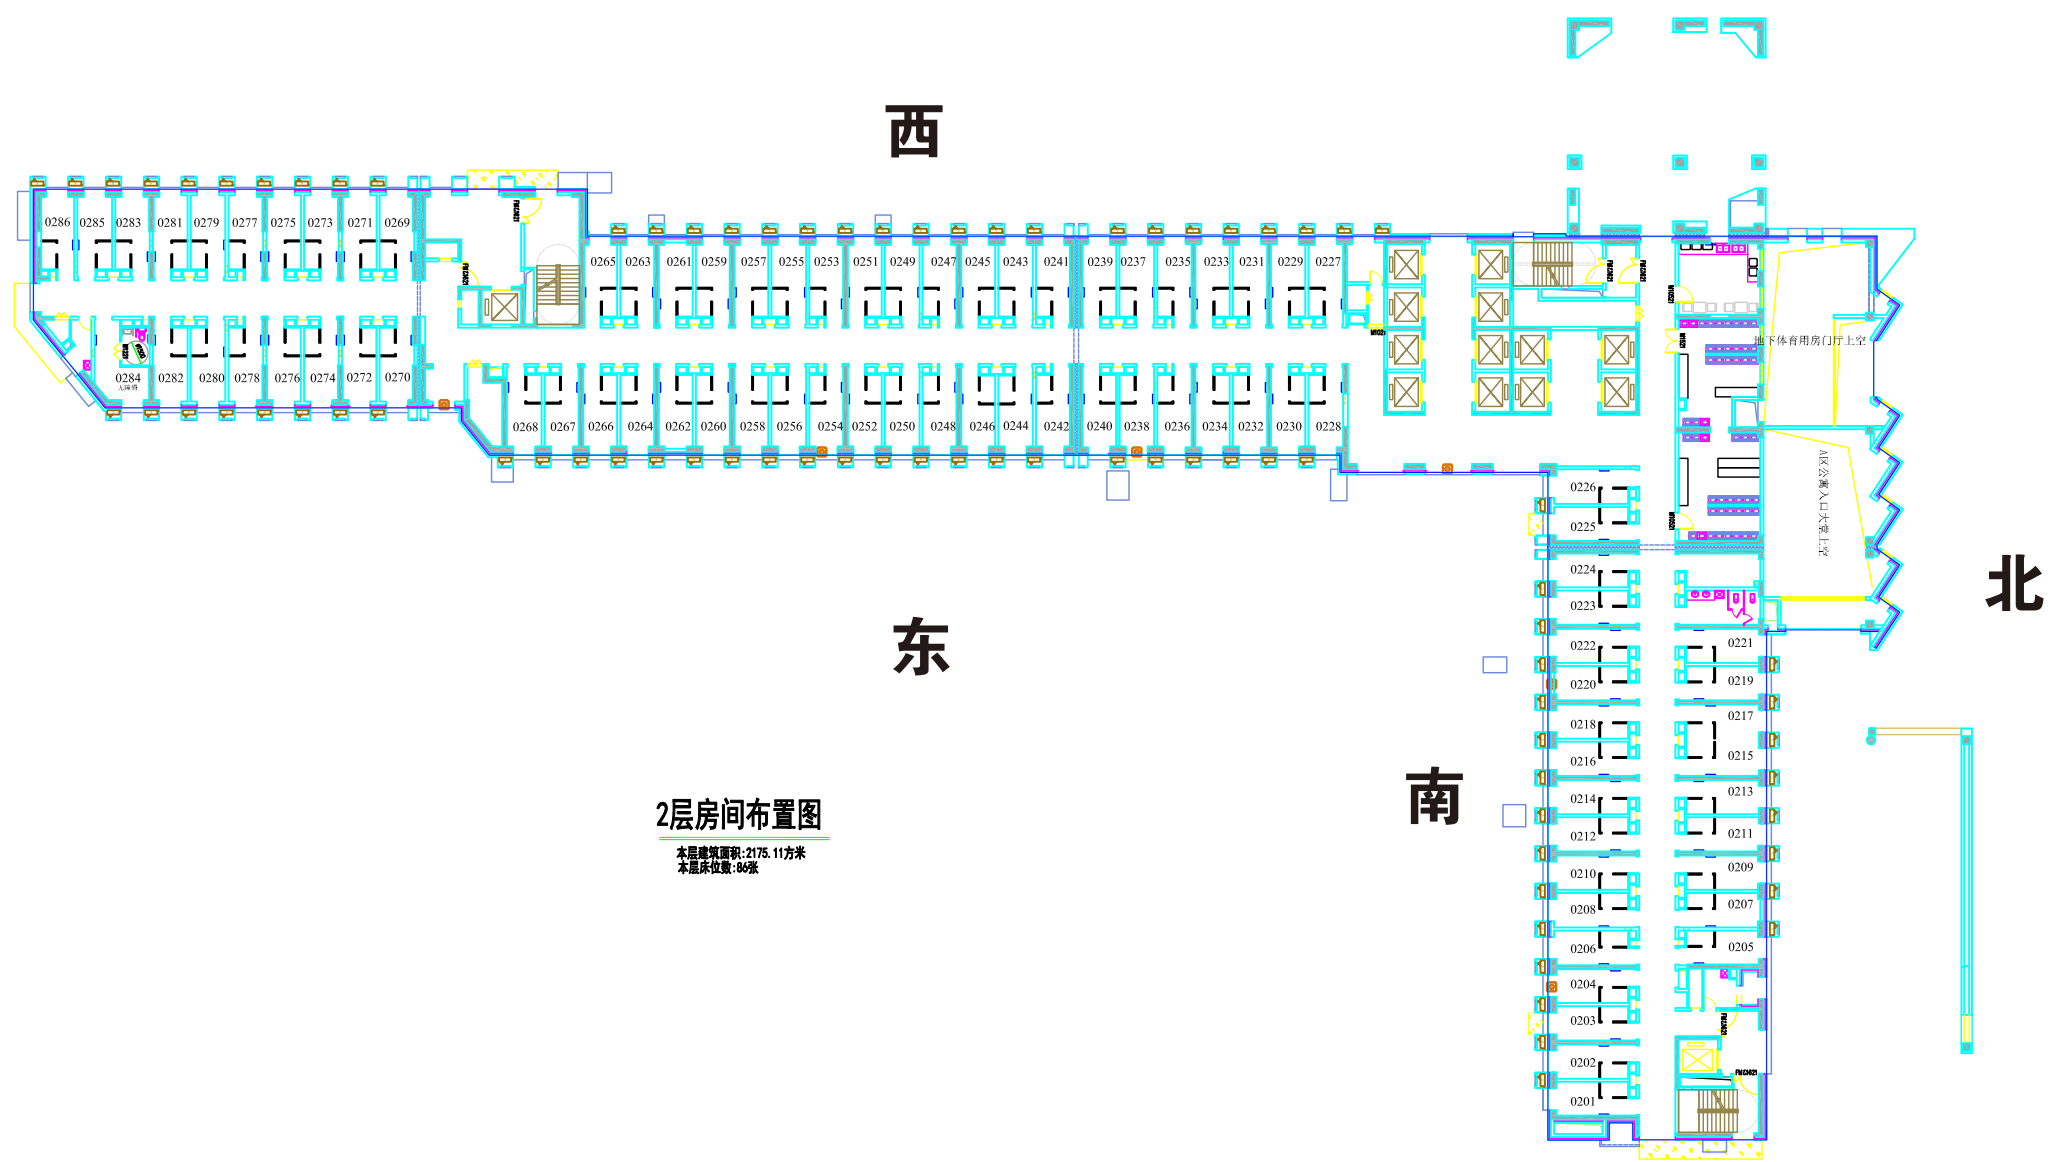

2层房间布置图

本层建筑面积: 2175.11平方米
 本层房间数: 80间

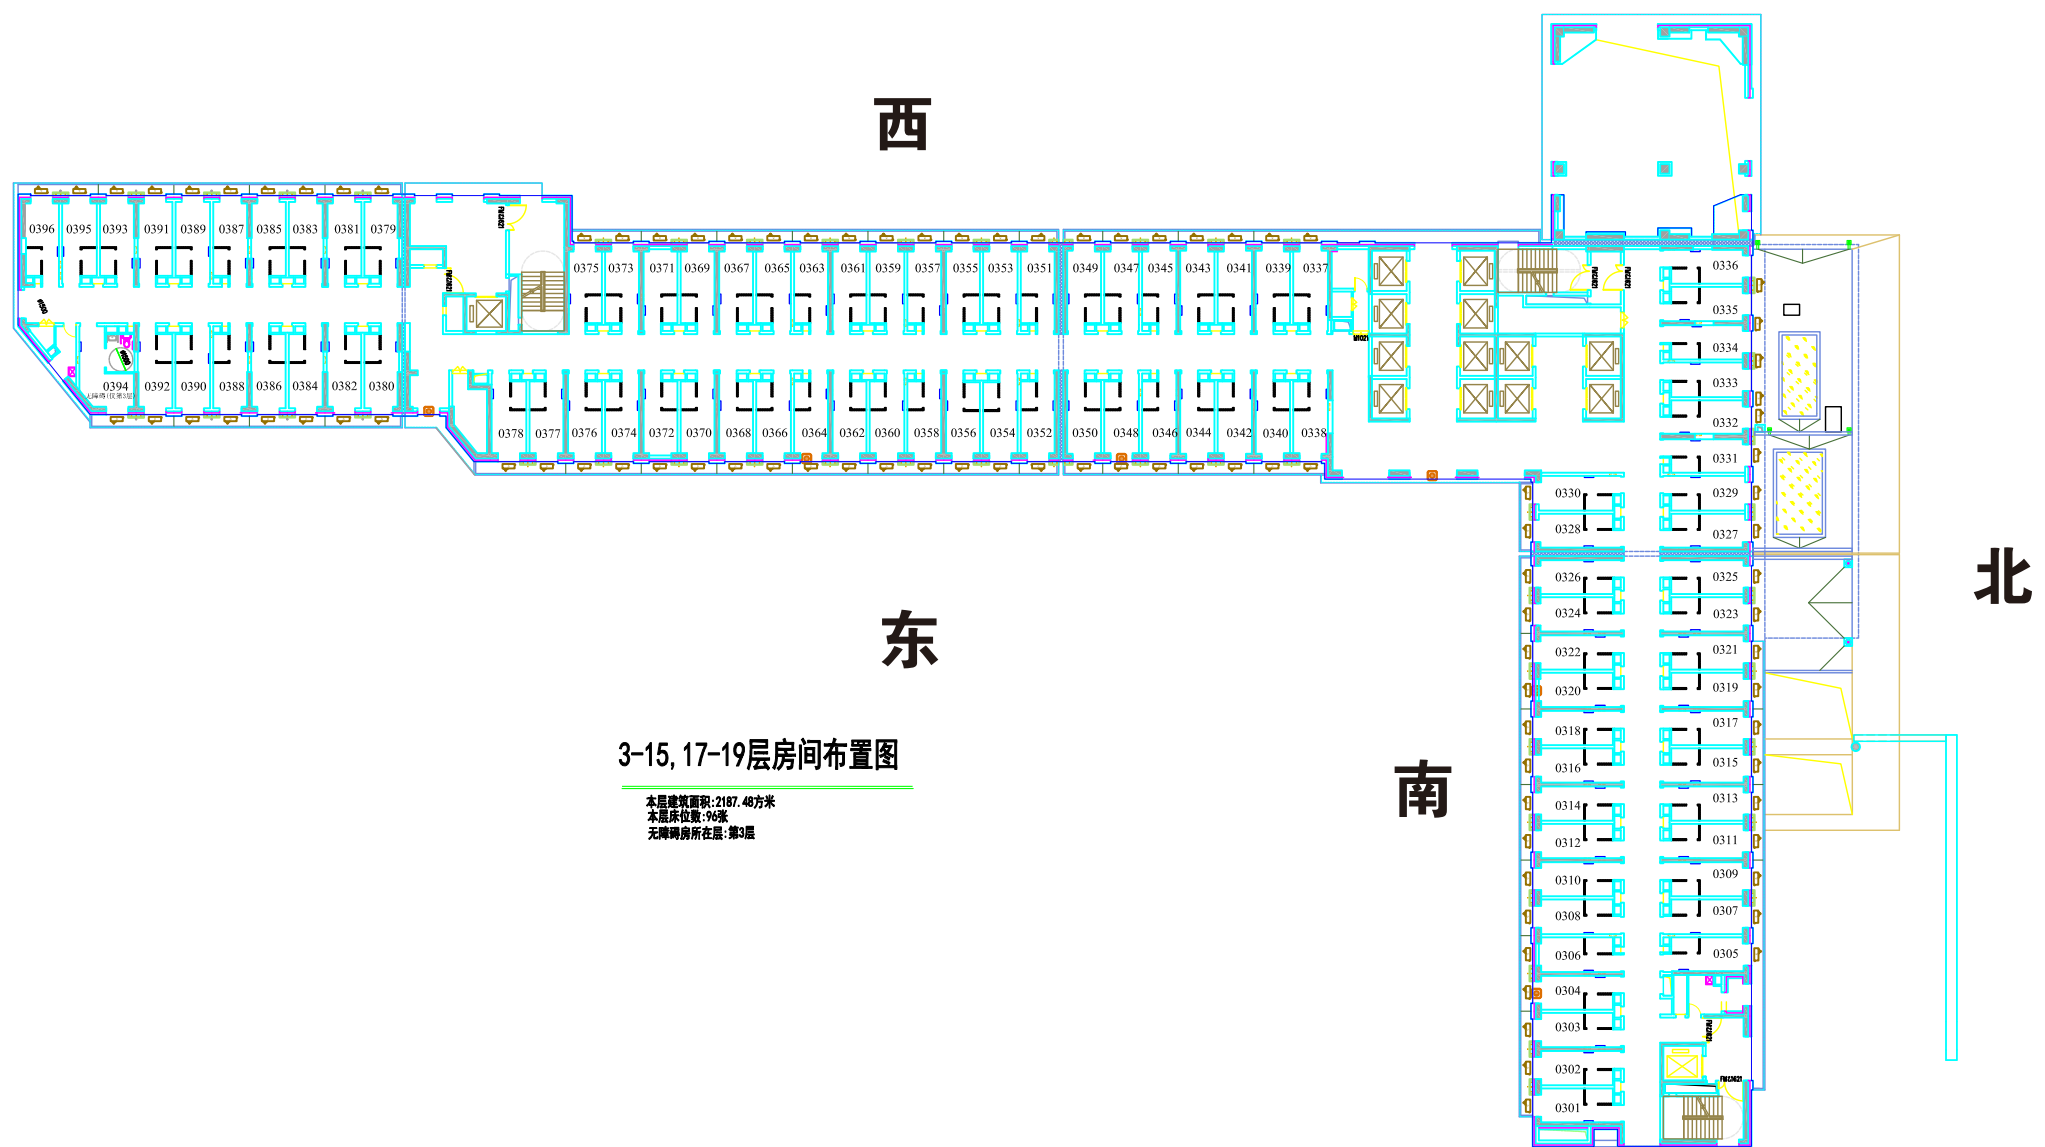

西


东

南

北

3-15, 17-19层房间布置图

本层建筑面积: 2187.48平方米
 本层床位数: 96张
 无障碍房所在层: 第3层

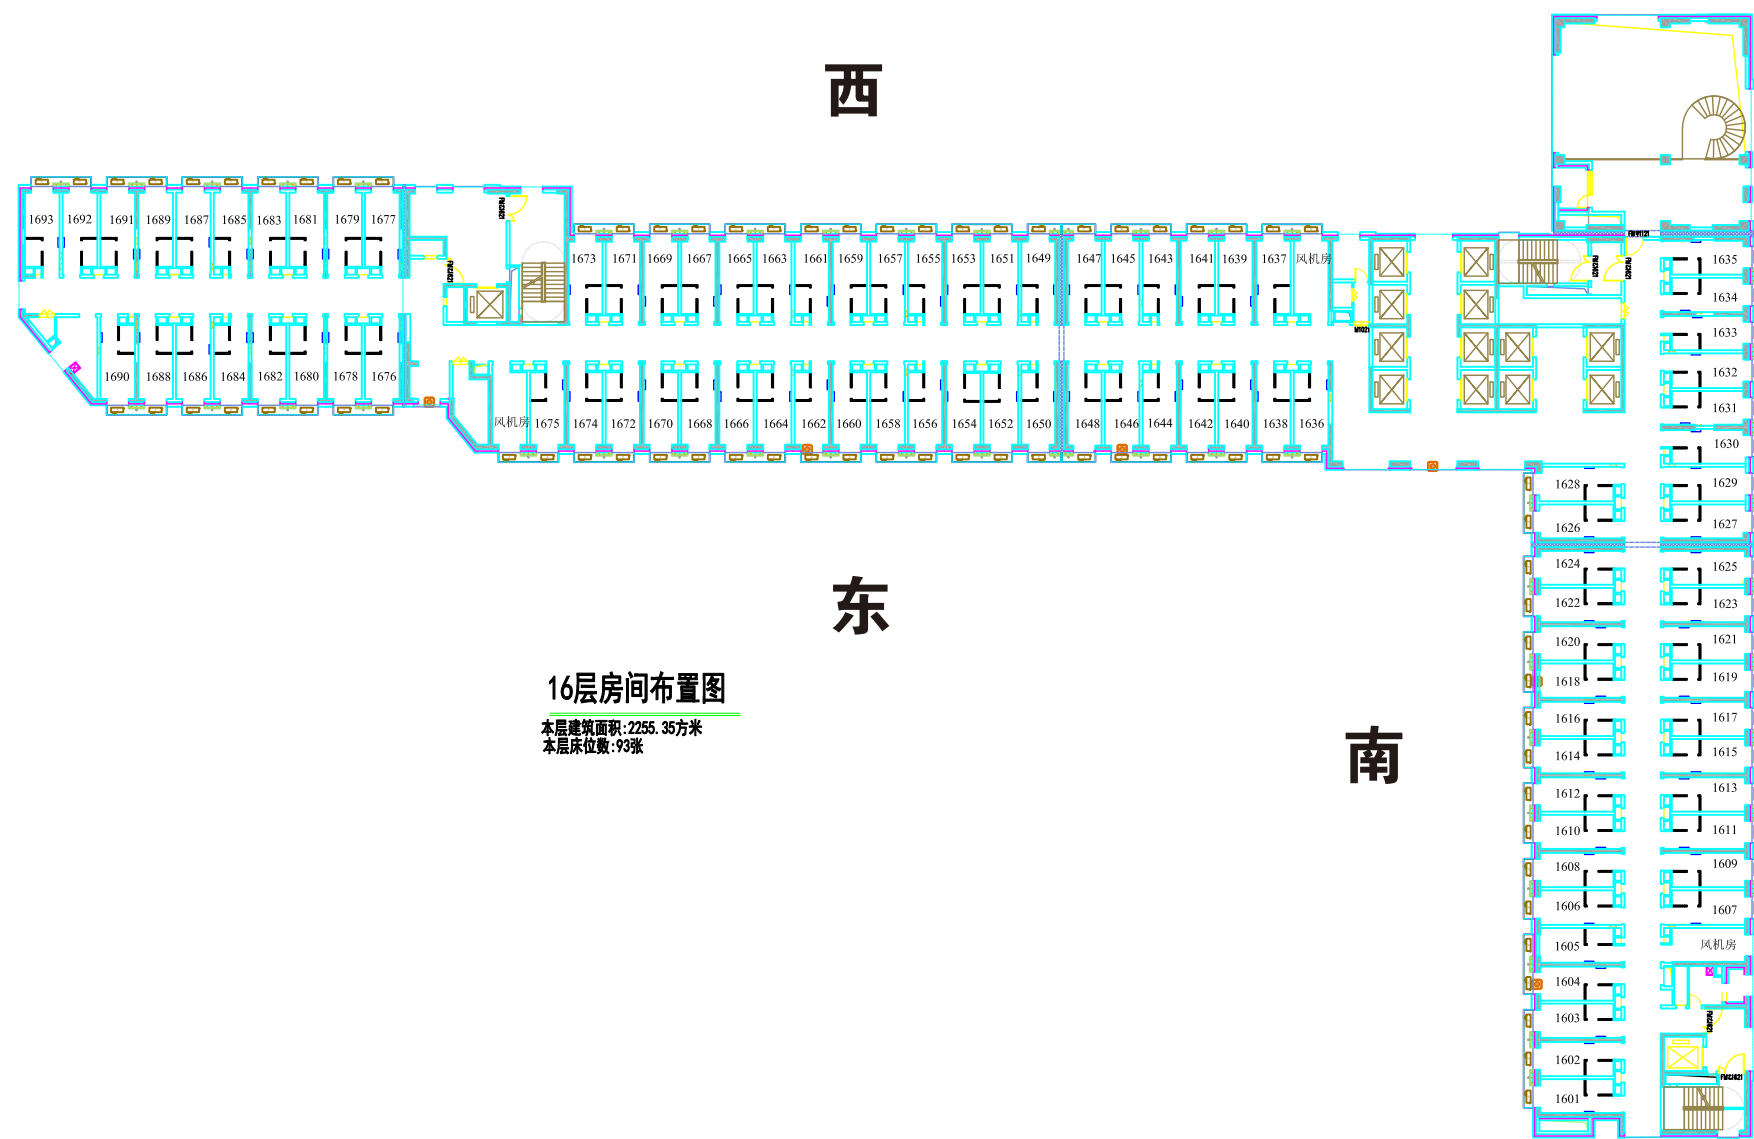

西


东

北

南

16层房间布置图

本层建筑面积: 2255.35平方米
 本层床位数: 93张

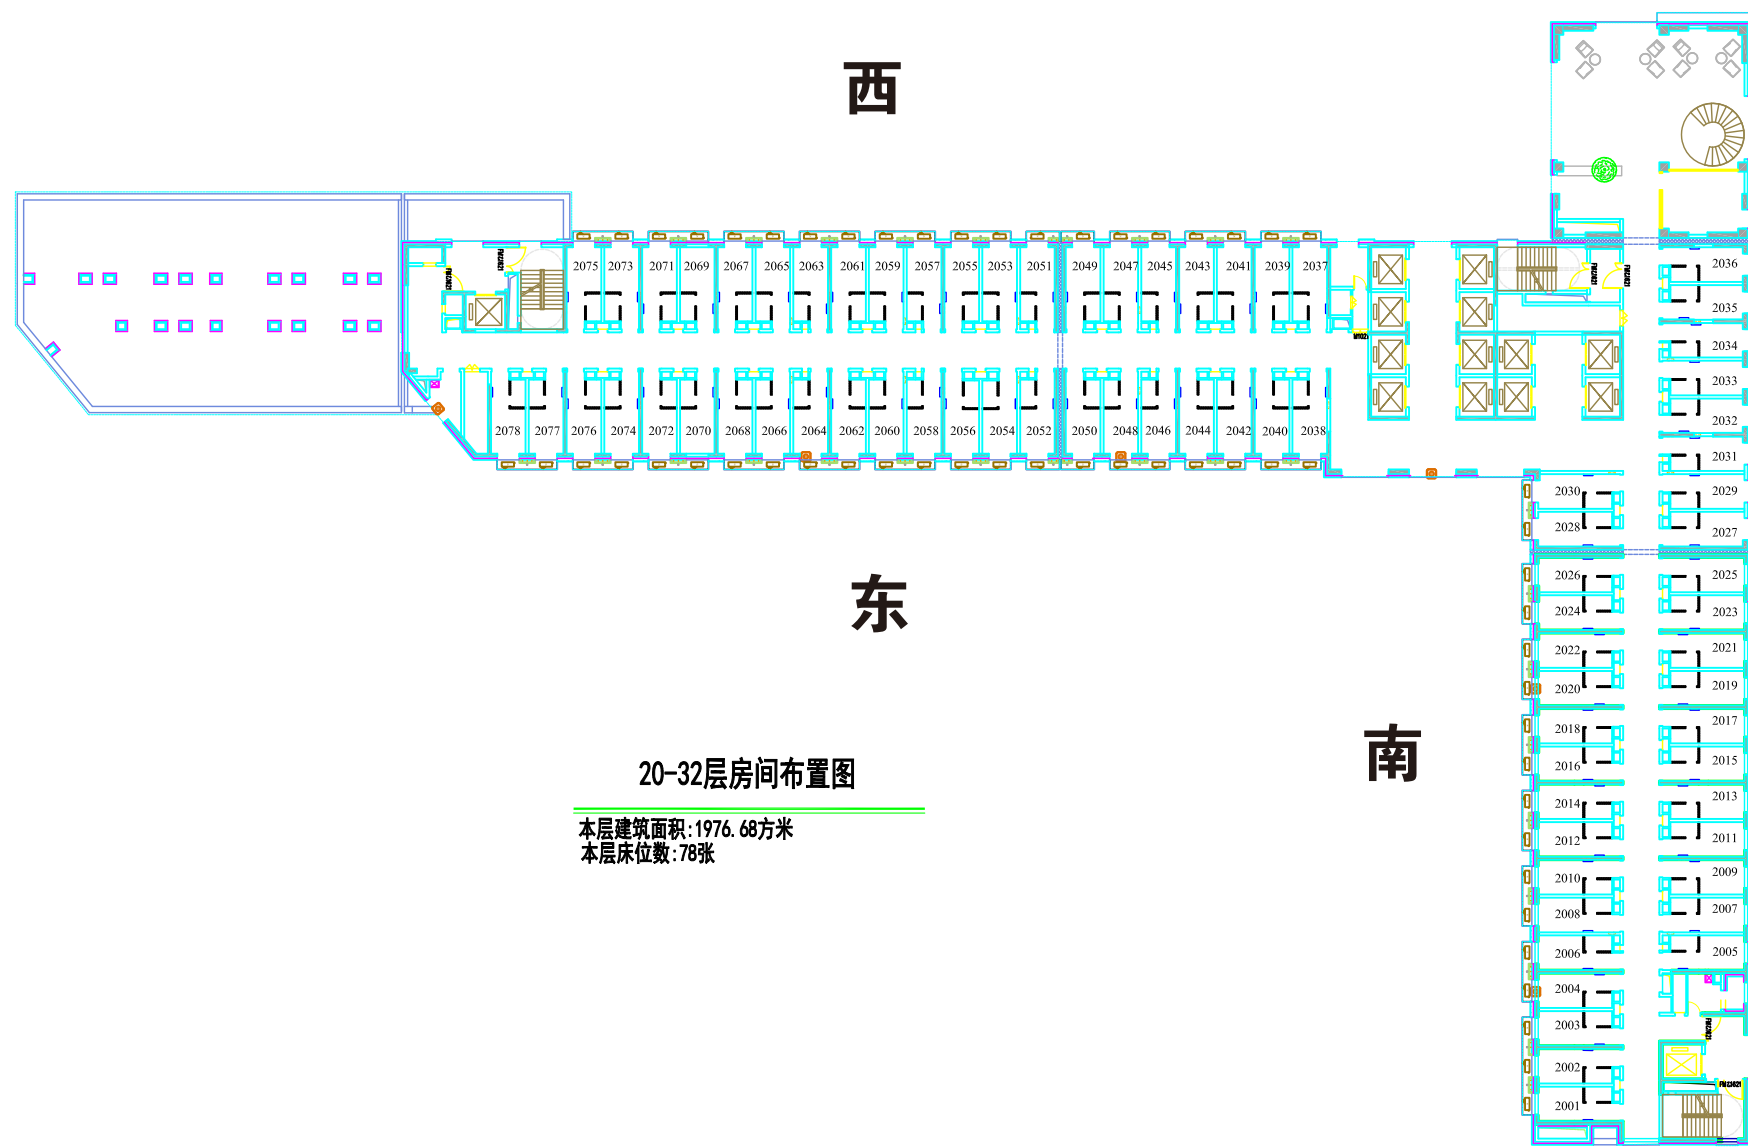

西

东

南

北

20-32层房间布置图

本层建筑面积:1976.68平方米
 本层床位数:78张